



ŘEZ

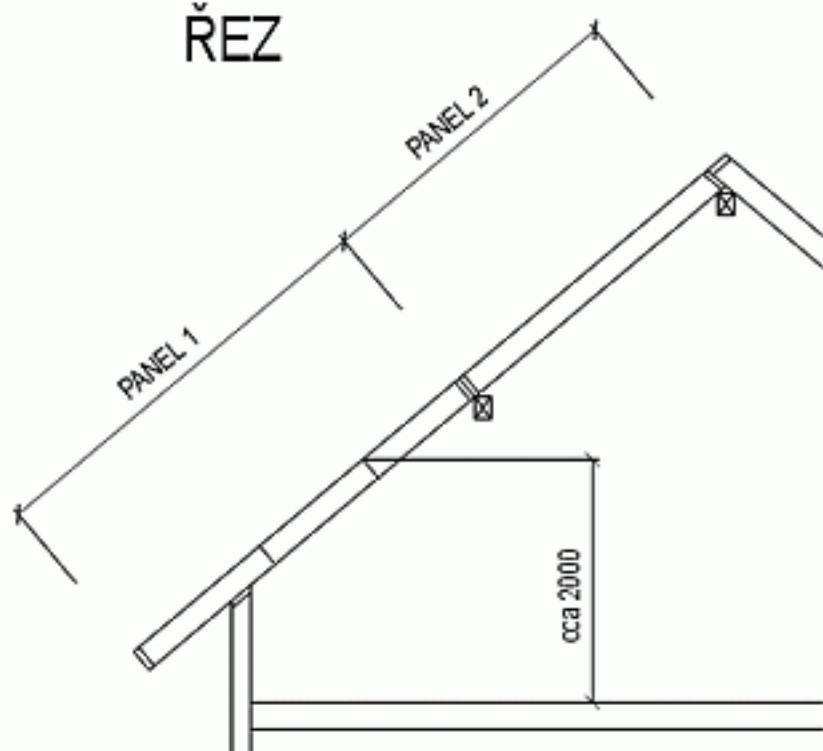

SKLOPENÝ PŮDORYS

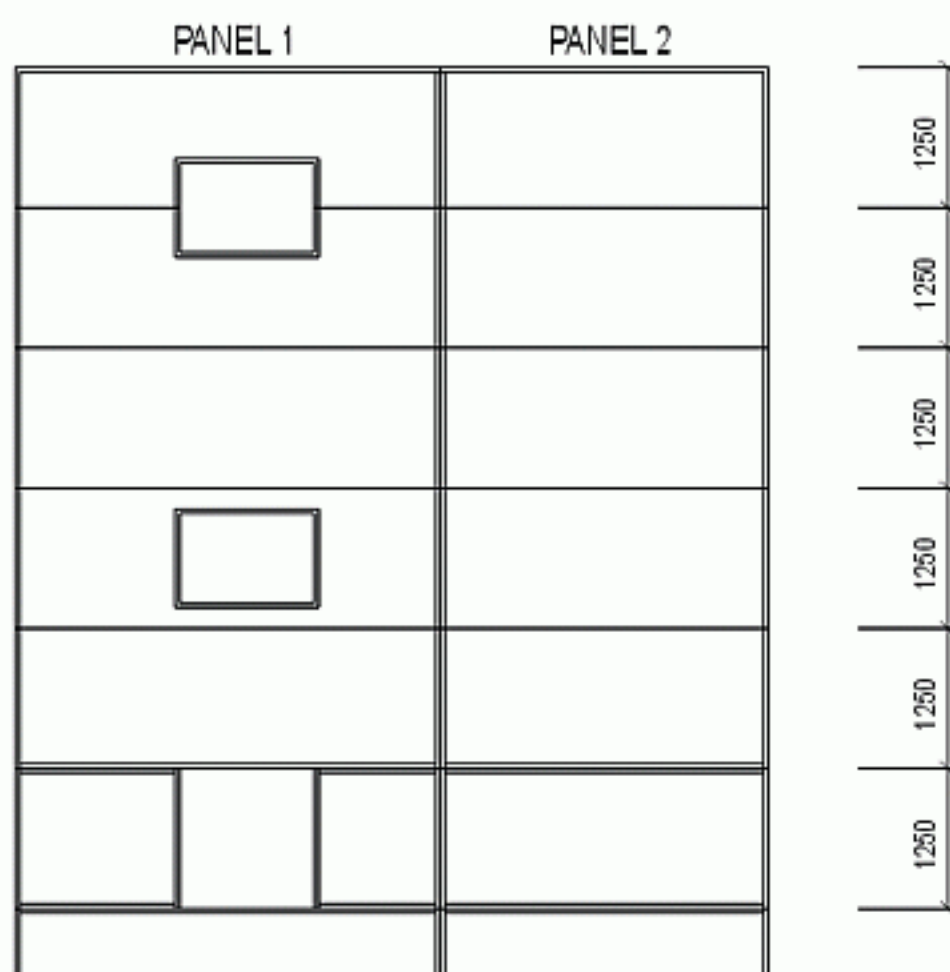

NÁZEV VÝKRESU:

OKENNÍ OTVORY VE STŘEŠNÍ KONSTRUKCI

ČÍSLO VÝKRESU:

E 8

MĚŘÍTKO:

1:100