



NOSNÁ STĚNA Z PANELŮ EUROPANEL - 2.NP

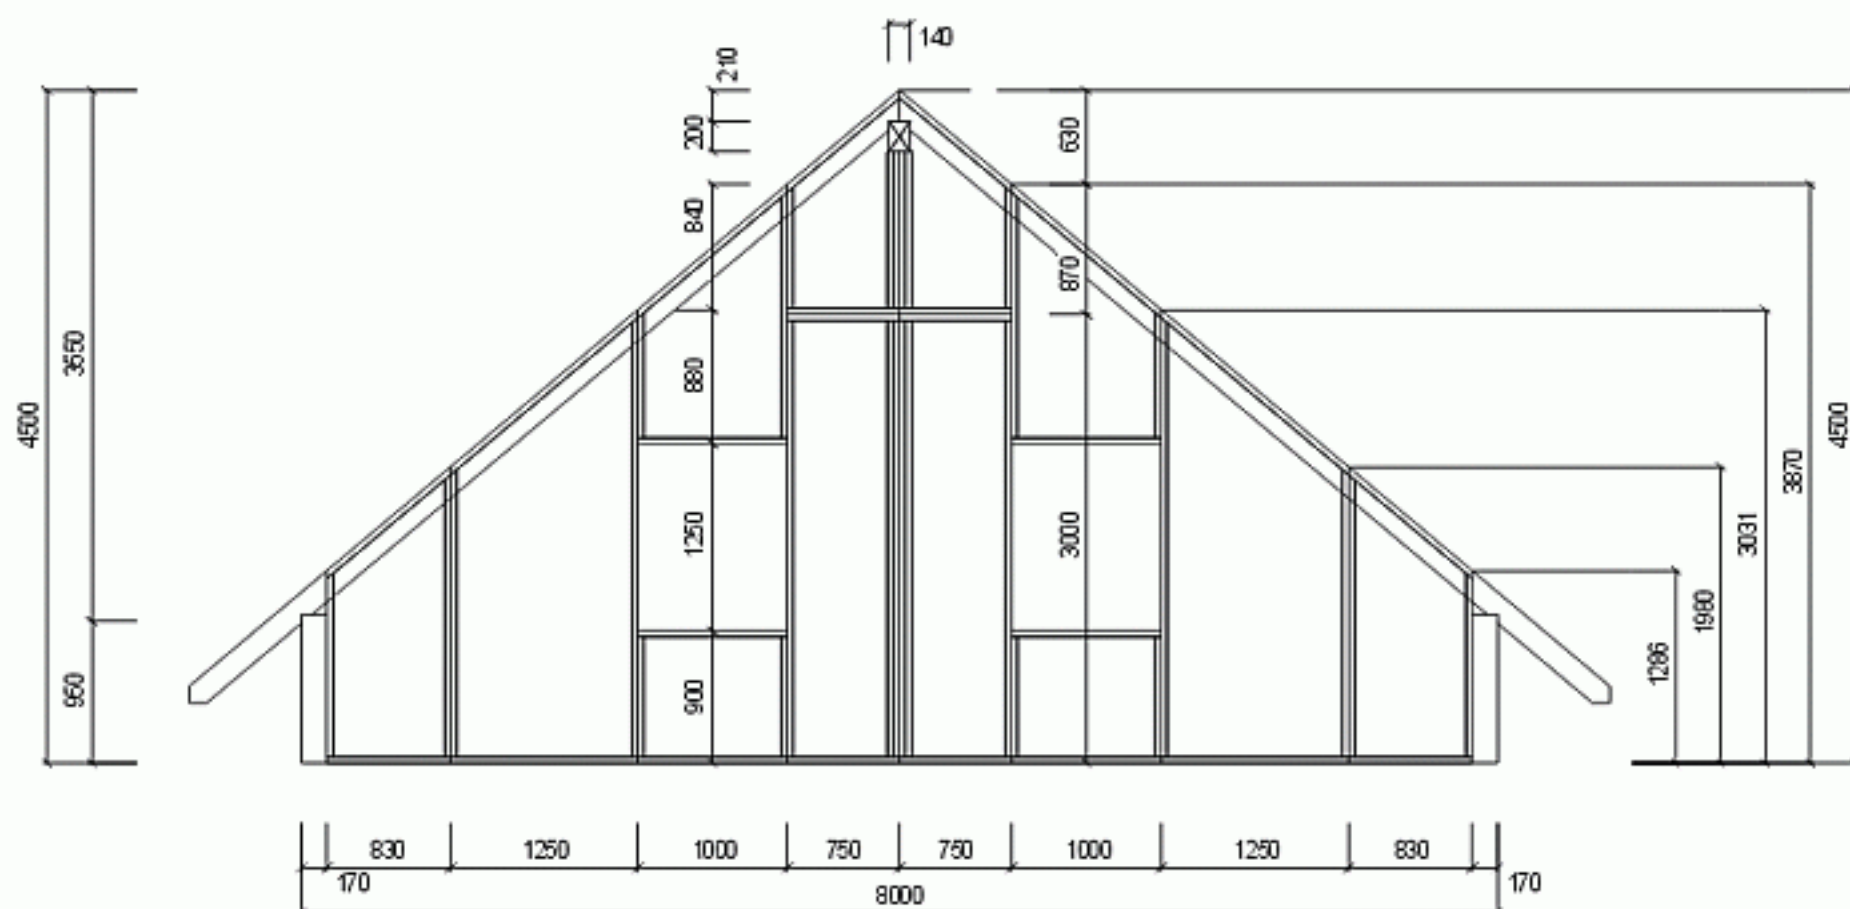

NOSNÁ STĚNA Z PANELŮ EUROPANEL - 1.NP

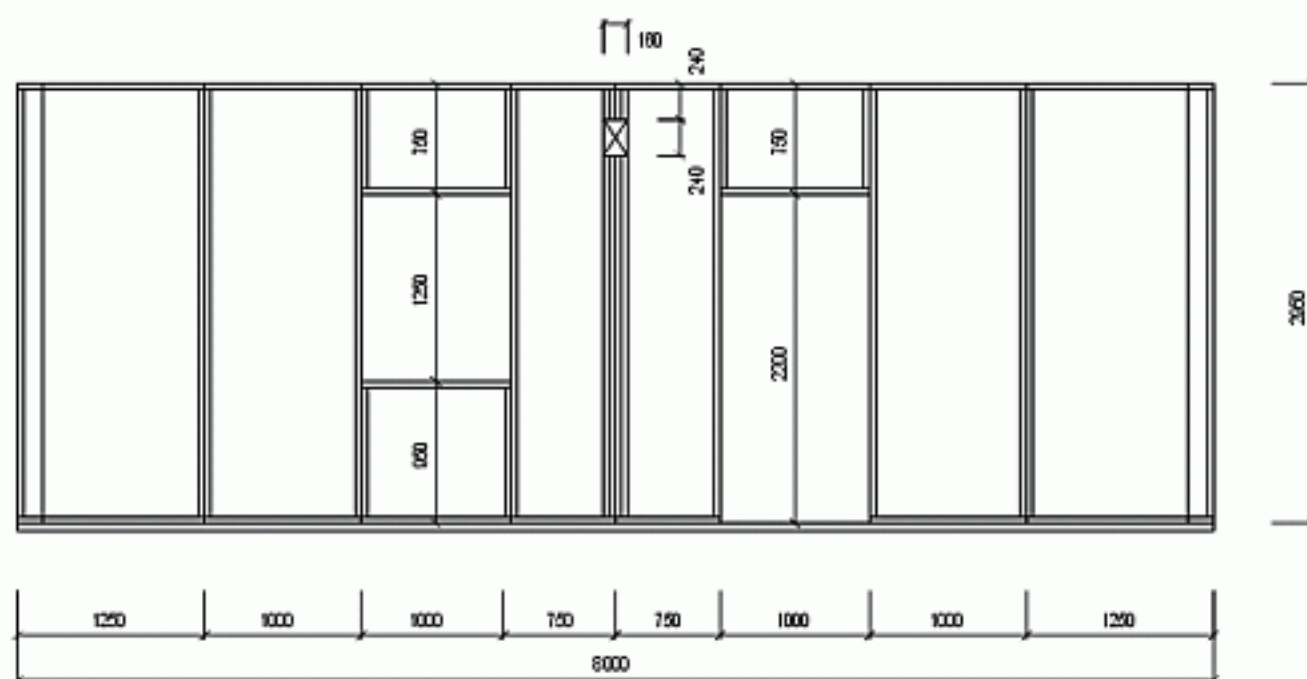

 **EUROPANEL**[®]
systems

NÁZEV VÝKRESU:

SCHÉMA NOSNÉ OBVODOVÉ STĚNY

ČÍSLO VÝKRESU:

H 4

MĚŘITKO:

1:75