

VÝKRESY

ČÍSLO NÁZEV

E.1	OBVODOVÁ STĚNA SE ZATEPLOVACÍM SYSTÉMEM
E.2	OBVODOVÁ STĚNA S VĚTRANOU DŘEVĚNOU FASÁDOU
E.3	VNITŘNÍ STĚNA - SÁDROKARTON, PALUBKY
E.4	VNITŘNÍ STĚNA - OMÍTKA, TAPETY


KAPITOLA:

E


NÁZEV KAPITOLY:

POVRCHY


OBSAH KAPITOLY

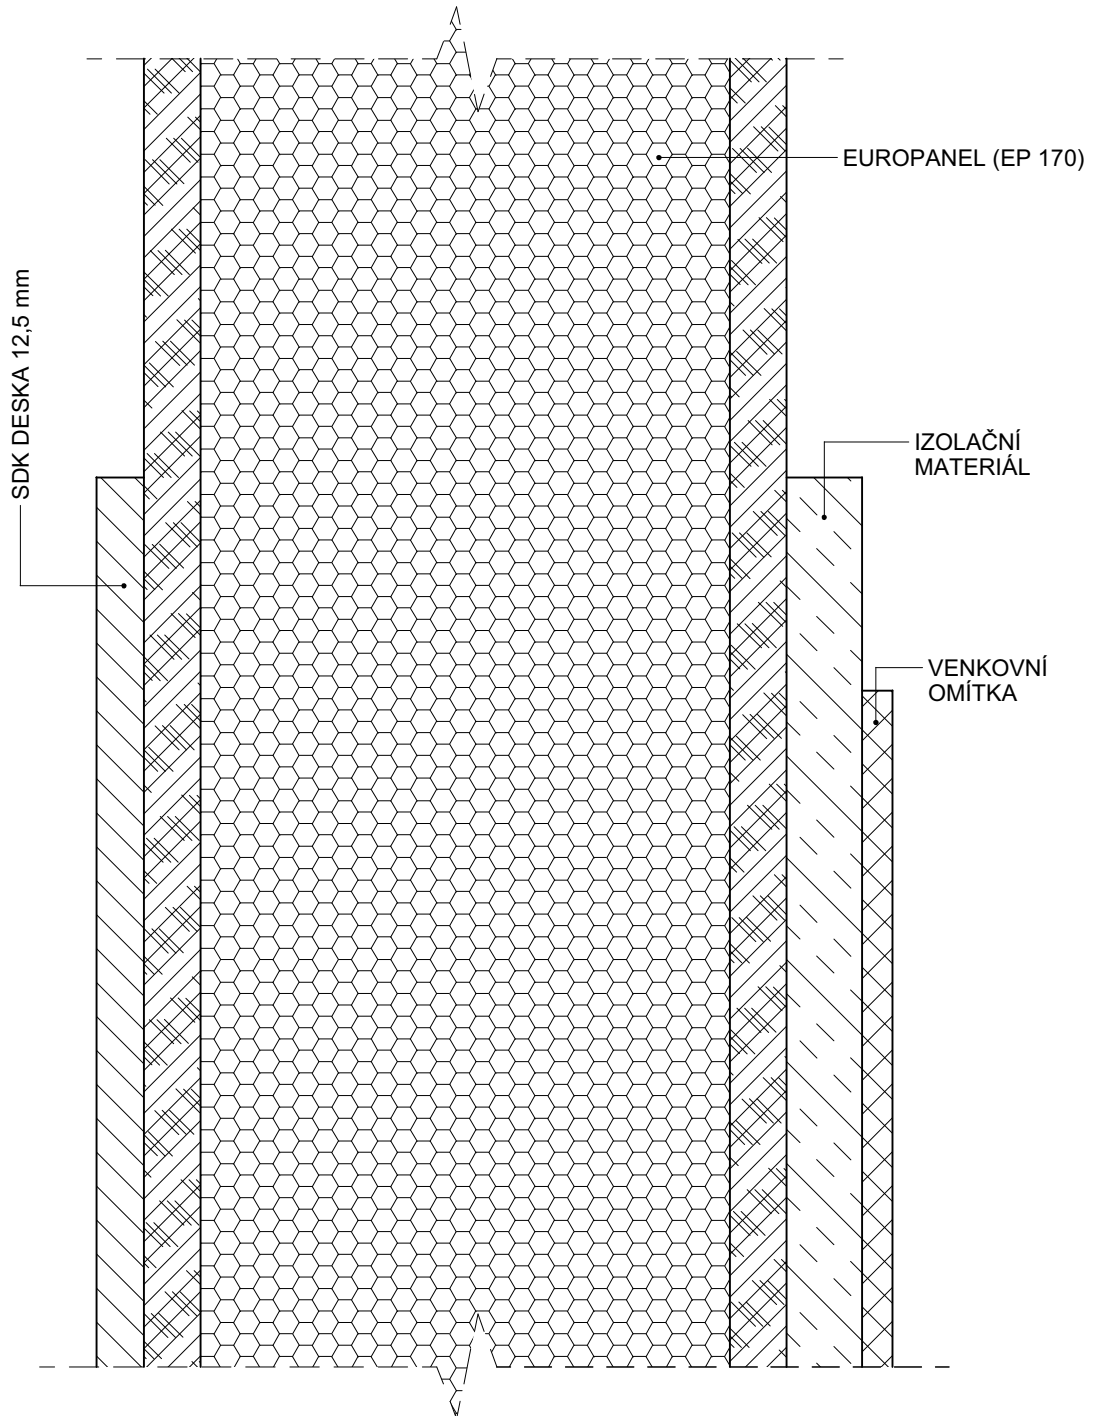


KAPITOLA: E	NÁZEV KAPITOLY POVRCHY:	MĚŘÍTKO: 1:2	ČÍSLO VÝKRESU: E.1
NÁZEV VÝKRESU: OBVODOVÁ STĚNA SE ZATEPLOVACÍM SYSTÉMEM			

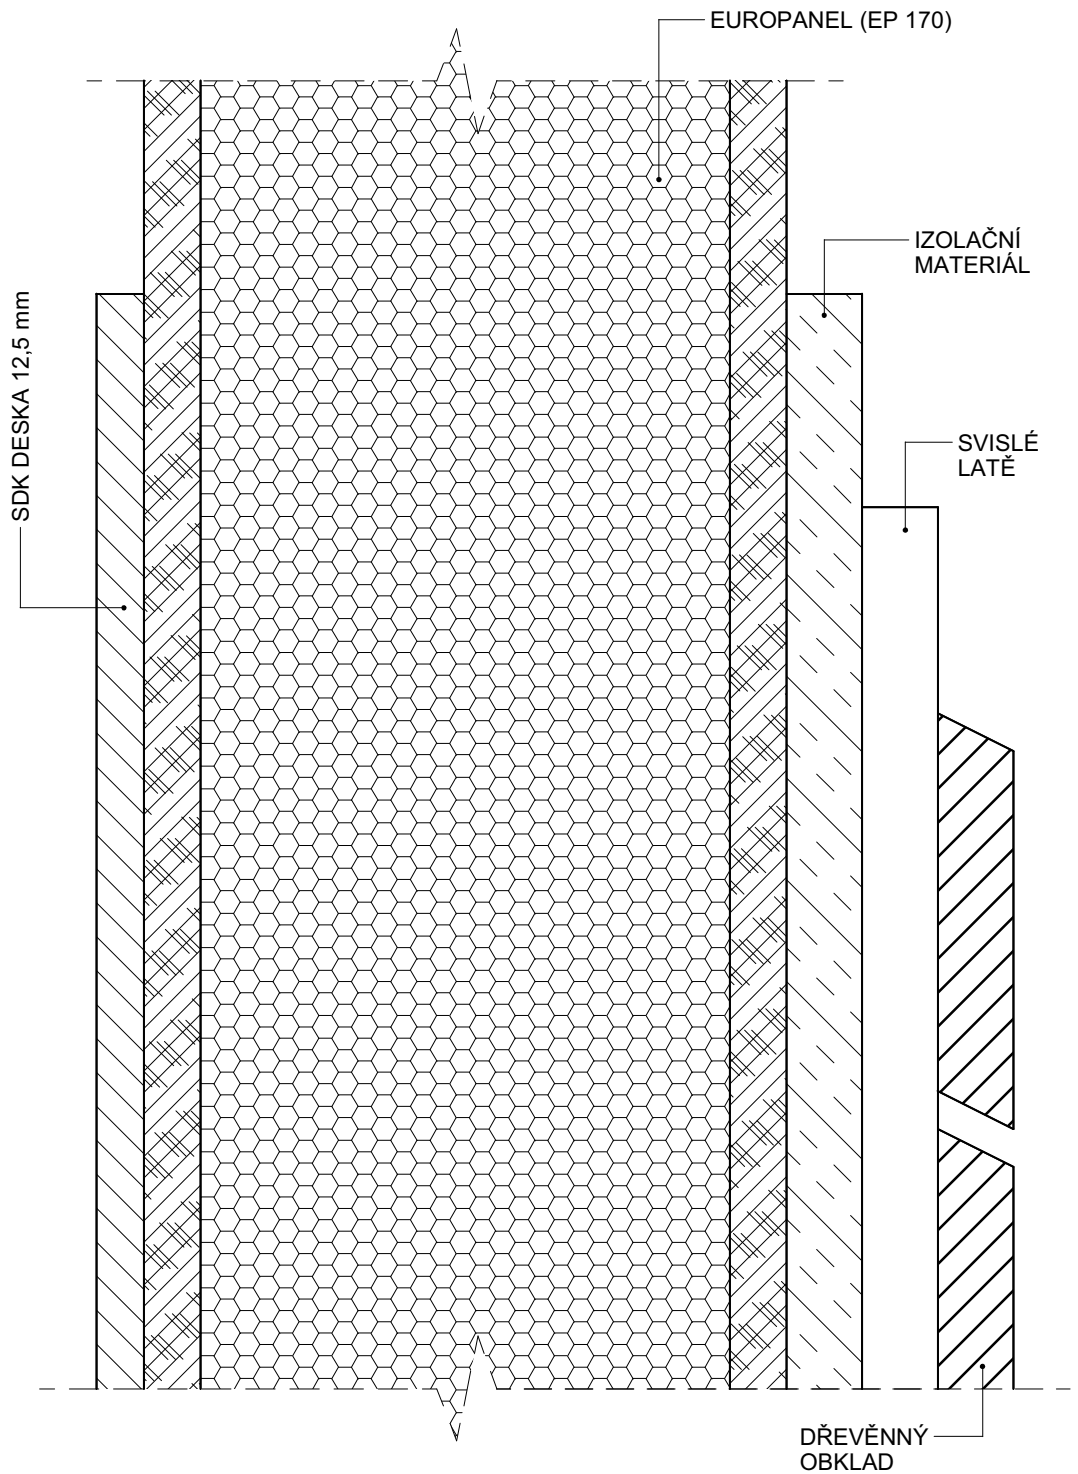

KAPITOLA: E	NÁZEV KAPITOLY POVRCHY:	MĚŘÍTKO: 1:2	ČÍSLO VÝKRESU: E.2
NÁZEV VÝKRESU: OBVODOVÁ STĚNA S VĚTRANOU DŘEVĚNOU FASÁDOU			

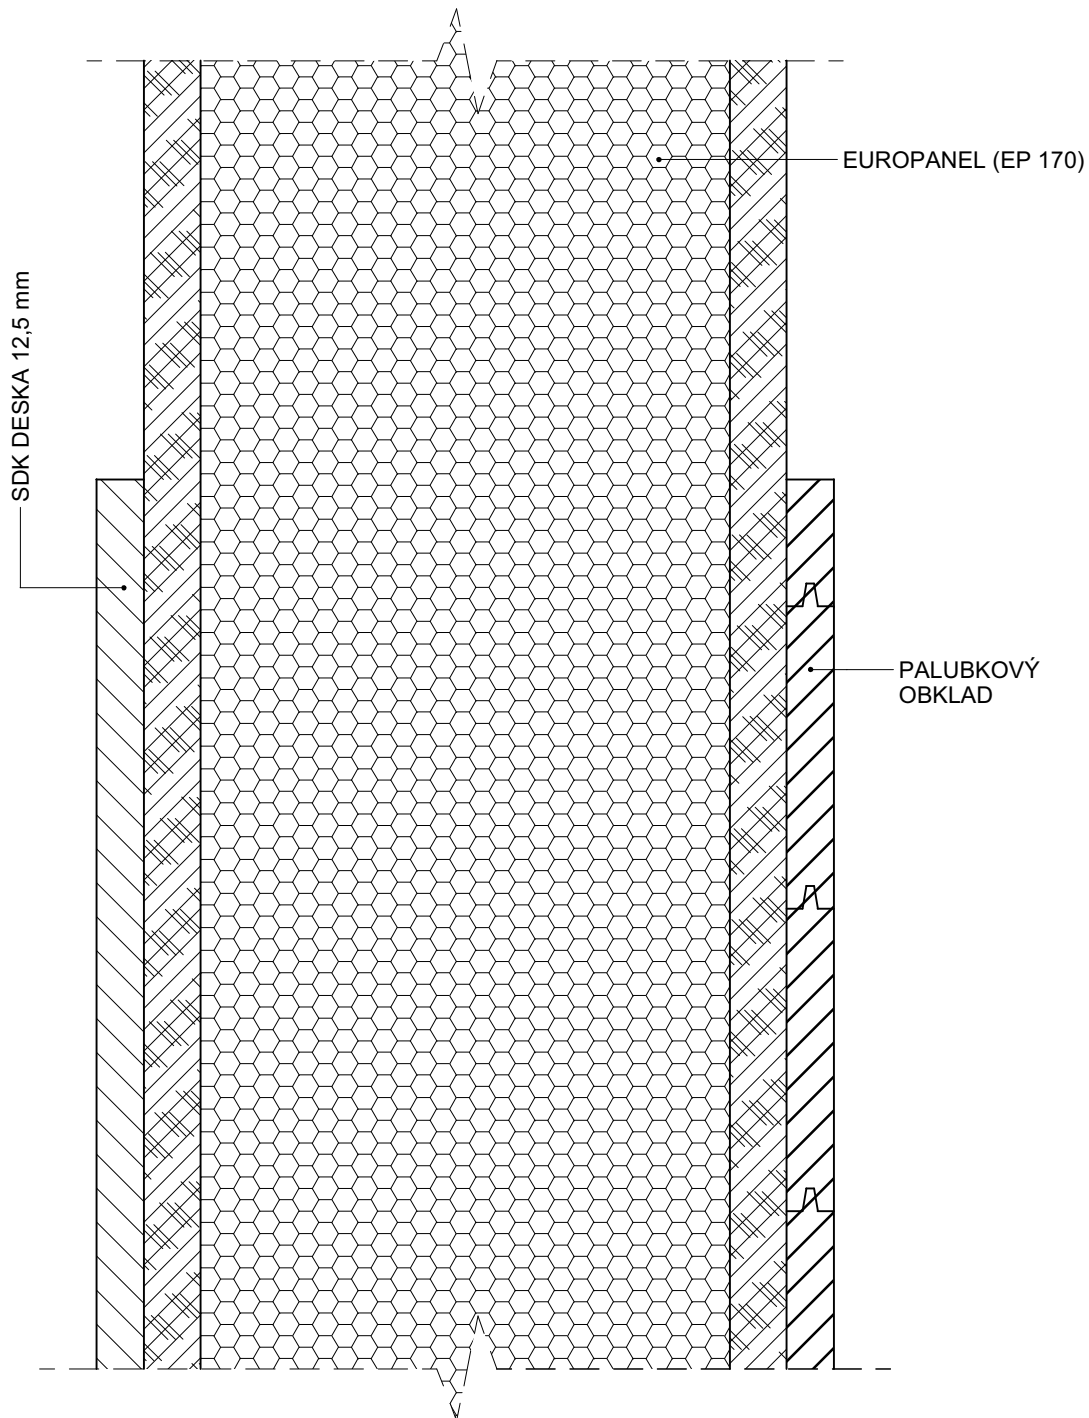

KAPITOLA: E	NÁZEV KAPITOLY POVRCHY:	MĚŘÍTKO: 1:2	ČÍSLO VÝKRESU: E.3
NÁZEV VÝKRESU: VNITŘNÍ STĚNA - SÁDROKARTON, PALUBKY			

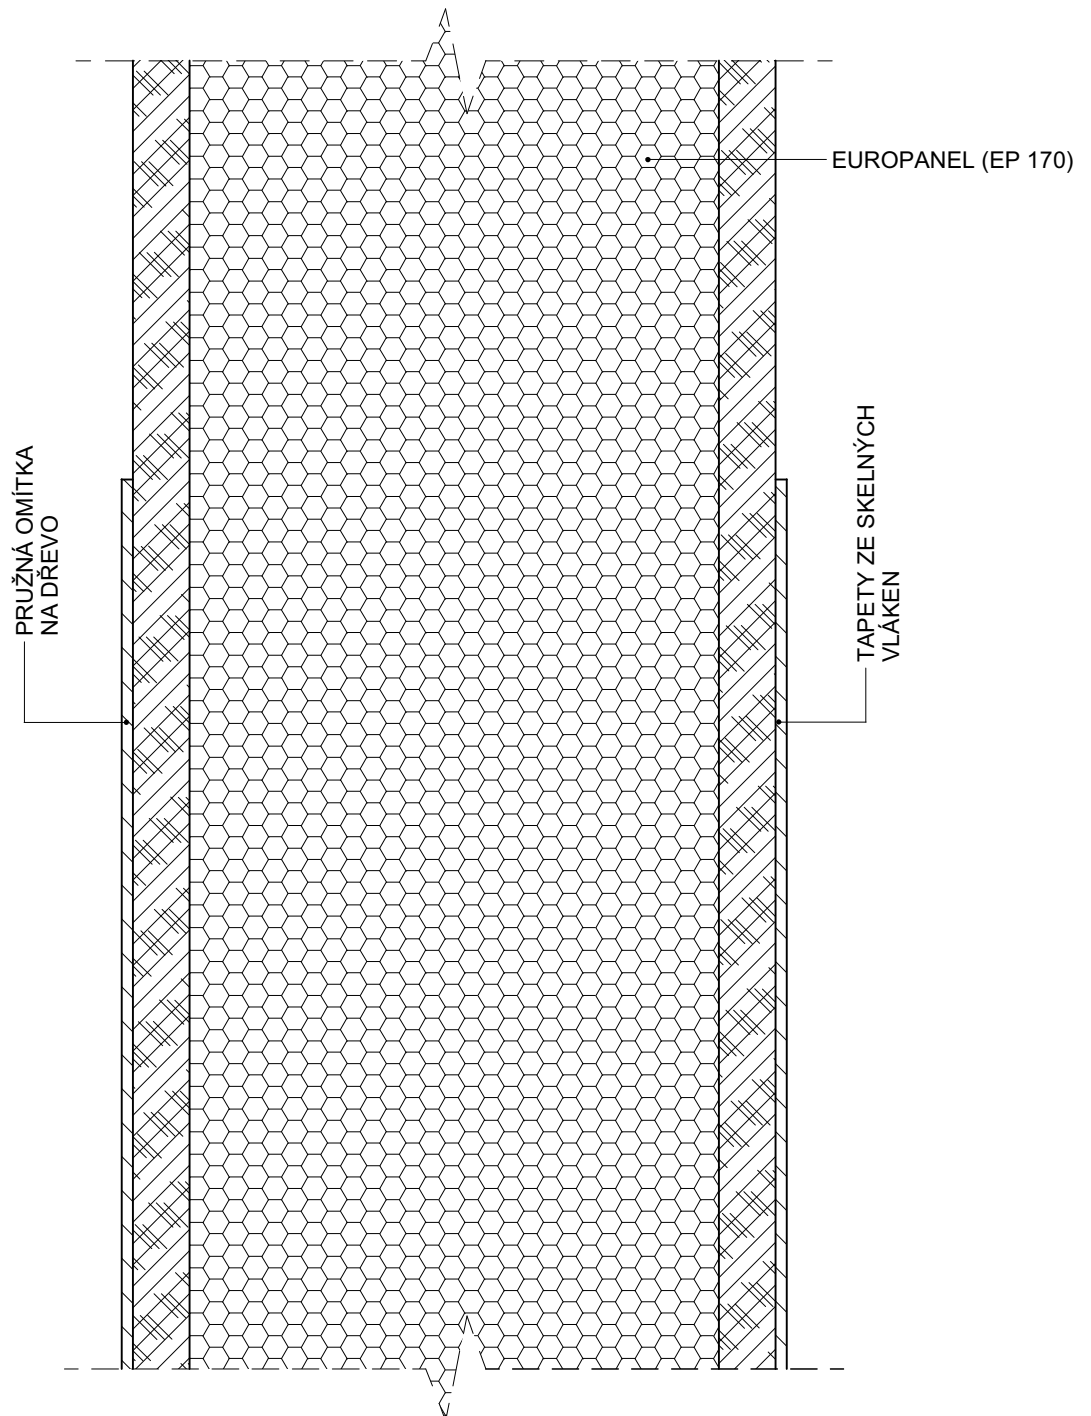

KAPITOLA: E	NÁZEV KAPITOLY POVRCHY:	MĚŘÍTKO: 1:2	ČÍSLO VÝKRESU: E.4
NÁZEV VÝKRESU: VNITŘNÍ STĚNA - OMÍTKA, TAPETY			