

VÝKRESY

ČÍSLO	NÁZEV
-------	-------

F.1	PROSTUPY PRO EL. INSTALACI
F.2	SKLADBA STĚNY S PROSTUPY PRO EL. INSTALACI
F.3	OTVORY PRO OSAZENÍ EL. KRABIC
F.4	OSAZENÍ ELEKTROINSTALAČNÍ KRABICE


KAPITOLA:

F

NÁZEV KAPITOLY:

ELEKTROINSTALACE


OBSAH KAPITOLY

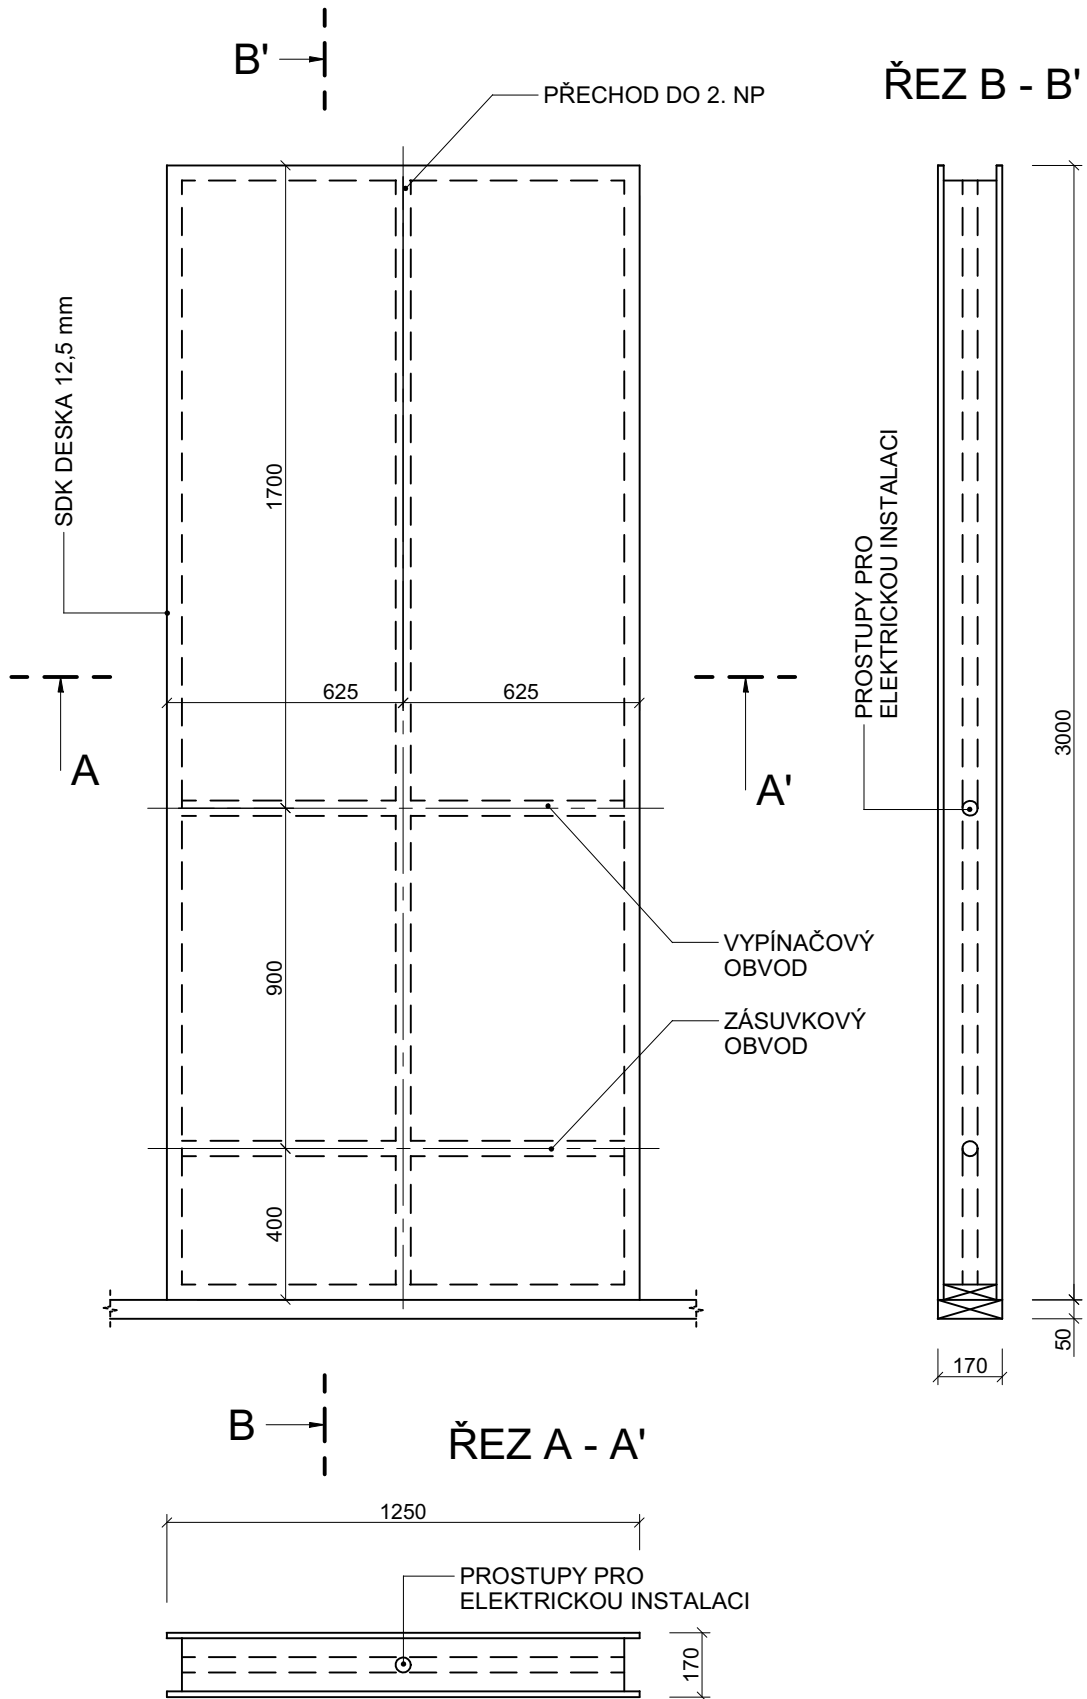


KAPITOLA: F	NÁZEV KAPITOLY ELEKTROINSTALACE	MĚŘÍTKO: 1:20	ČÍSLO VÝKRESU: F.1
-----------------------	---	-------------------------	------------------------------

NÁZEV VÝKRESU:


PROSTUPY PRO EL. INSTALACI

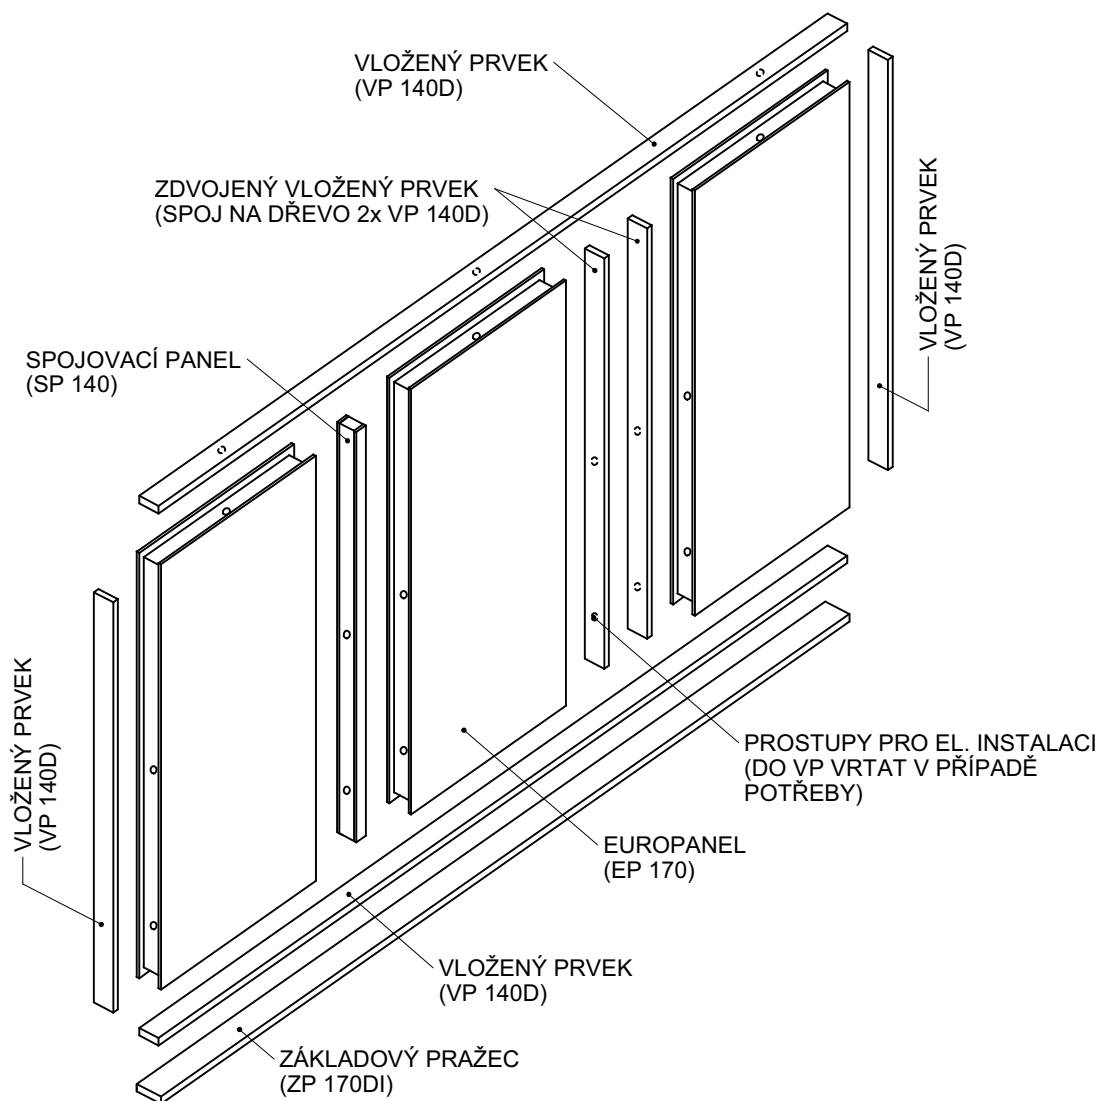

KAPITOLA:	NÁZEV KAPITOLY	MĚŘÍTKO:	ČÍSLO VÝKRESU:
F	ELEKTROINSTALACE	1:40	F.2
NÁZEV VÝKRESU:			
SKLADBA STĚNY S PROSTUPY PRO EL. INSTALACI			

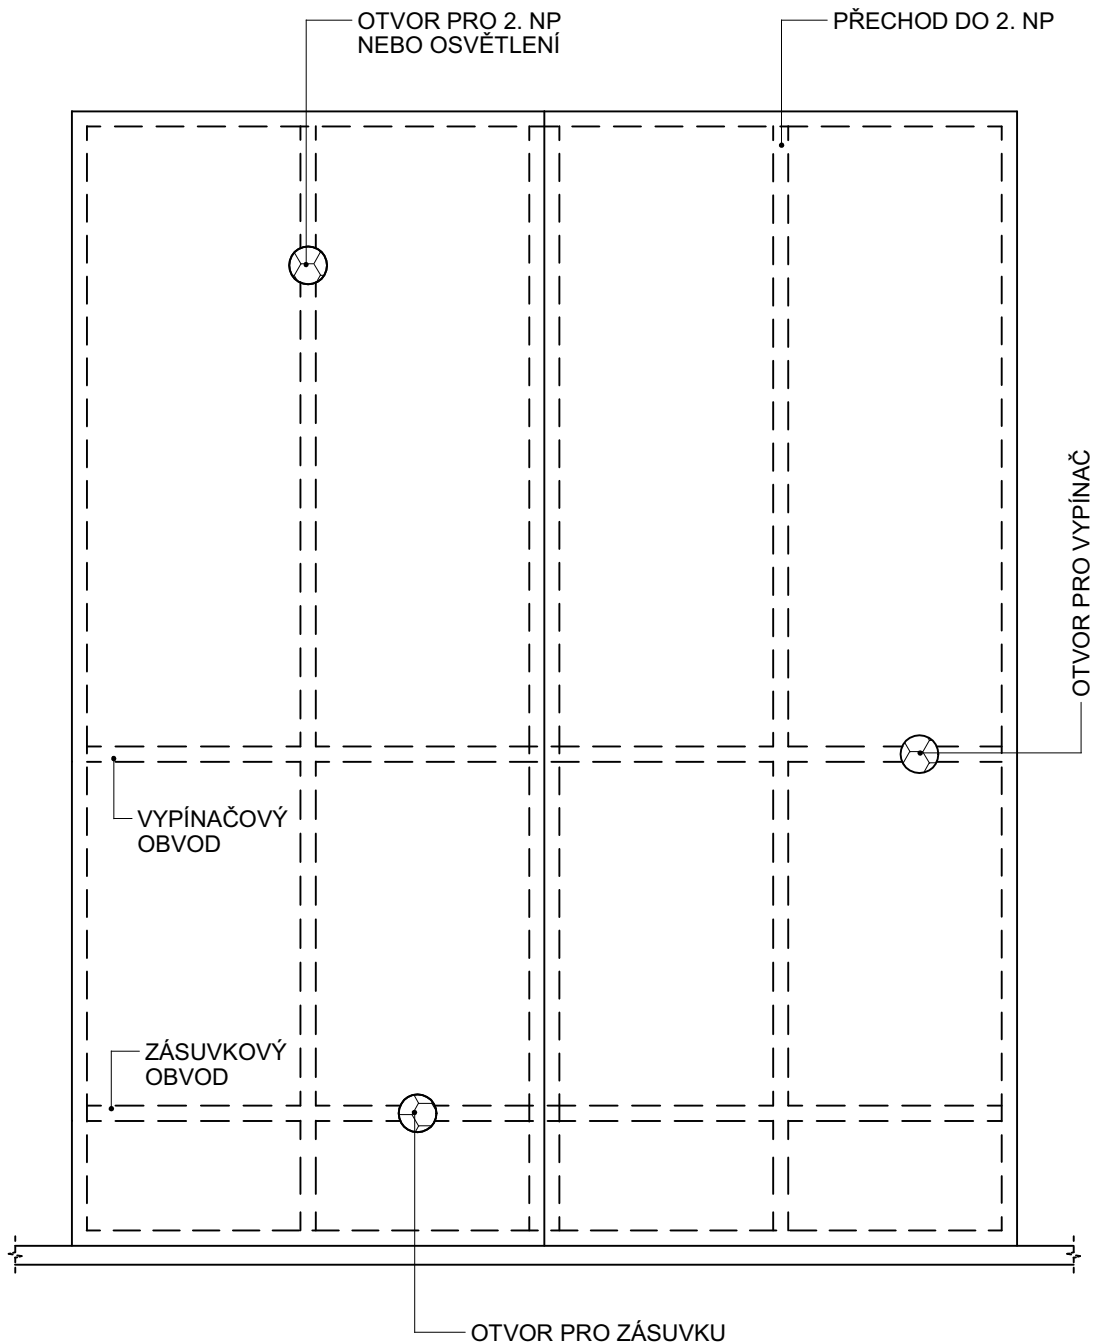

KAPITOLA: F	NÁZEV KAPITOLY ELEKTROINSTALACE	MĚŘÍTKO: 1:20	ČÍSLO VÝKRESU: F.3
NÁZEV VÝKRESU: OTVORY PRO OSAZENÍ EL. KRABIC			

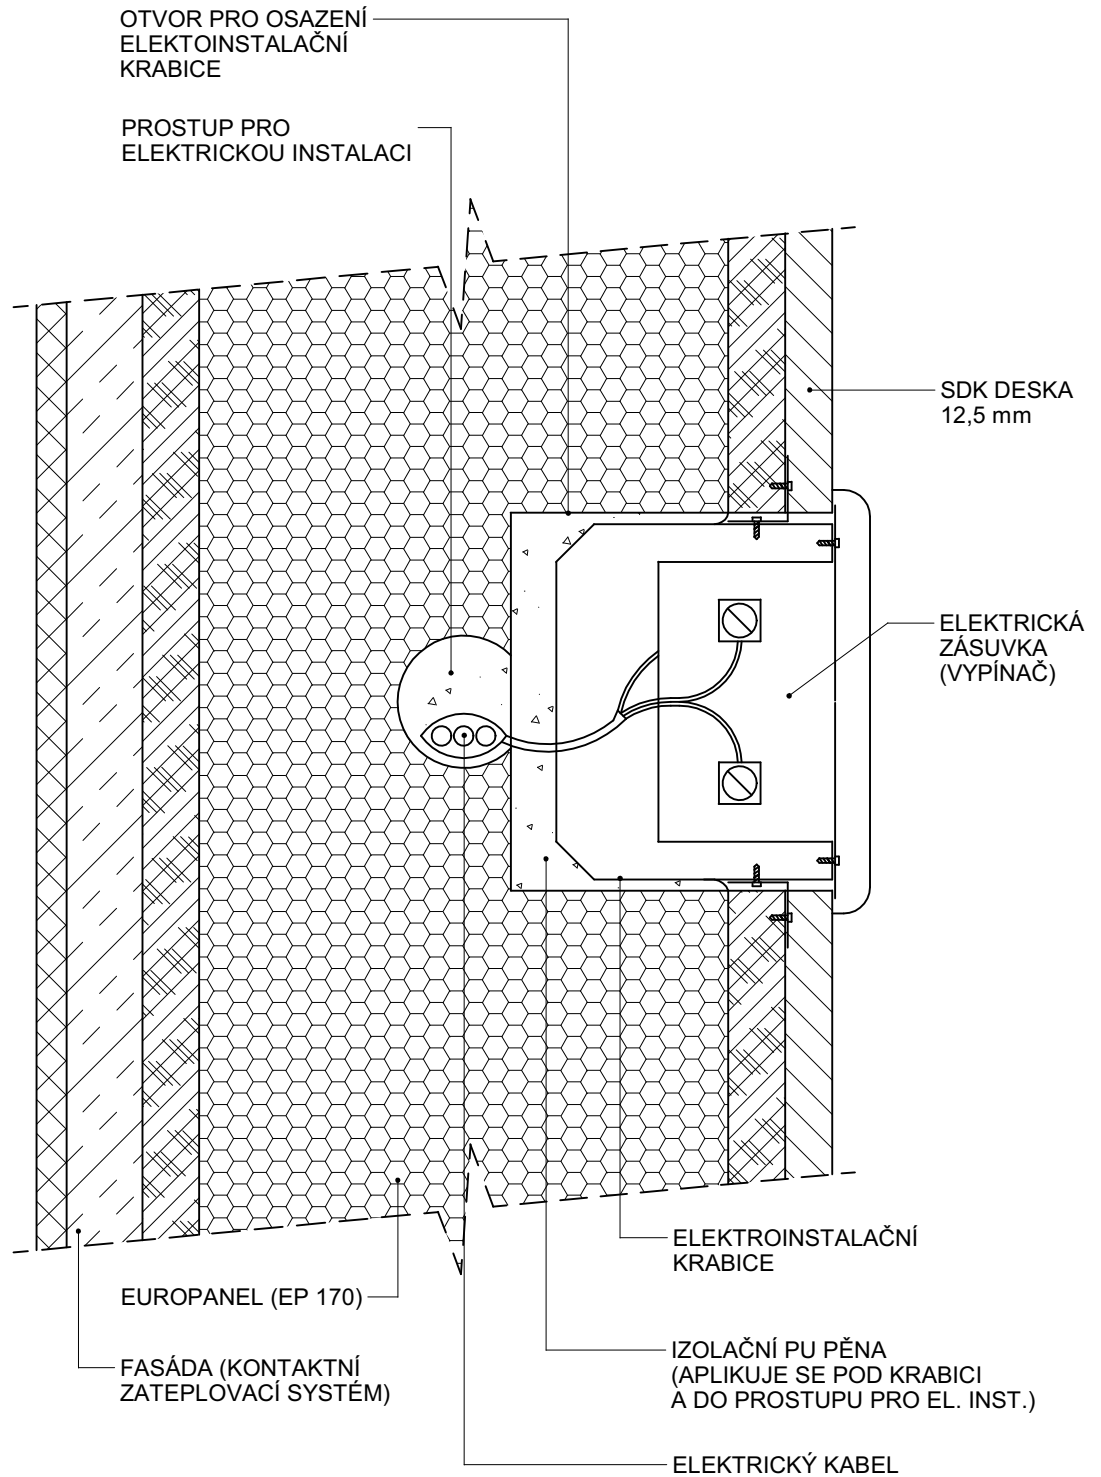

KAPITOLA: F	NÁZEV KAPITOLY ELEKTROINSTALACE	MĚŘÍTKO: 1:2	ČÍSLO VÝKRESU: F.4
NÁZEV VÝKRESU: OSAZENÍ ELEKTROINSTALAČNÍ KRABICE			