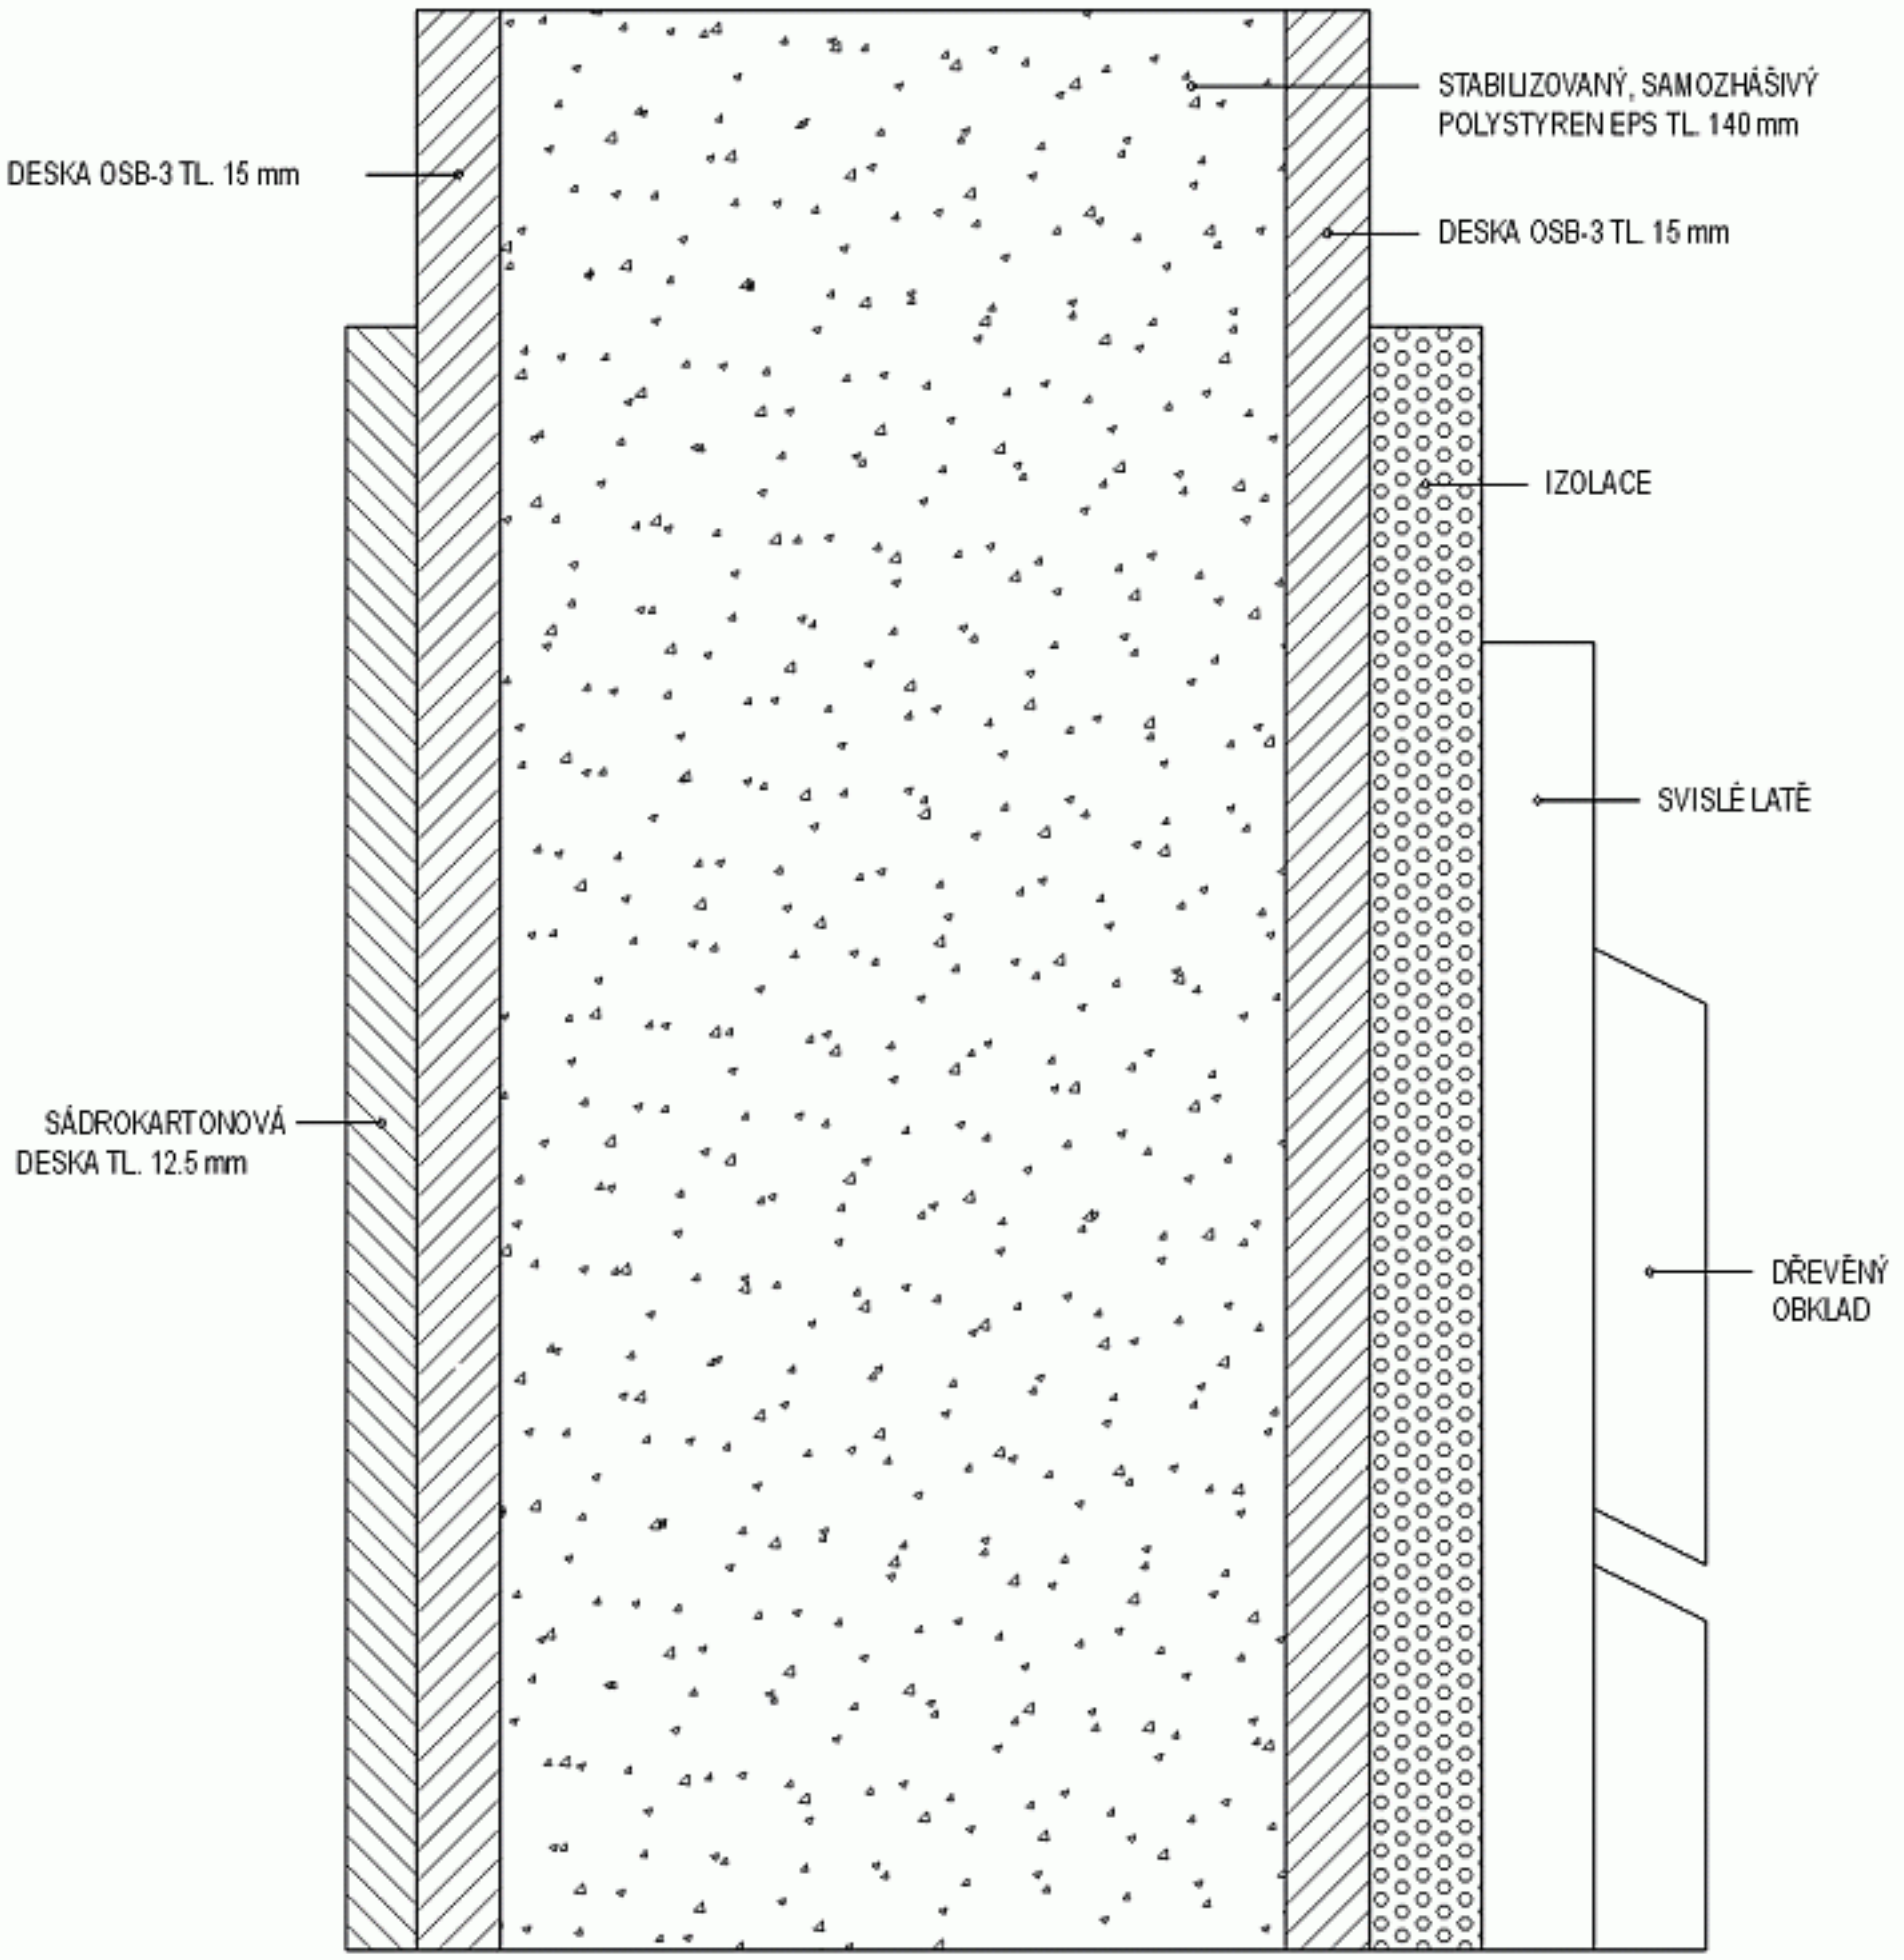

EUROPANEL® systems

NÁZEV VÝKRESU:	OBVODOVÁ STĚNA S VĚTRANOU FASÁDOU ZE DŘEVA	
ČÍSLO VÝKRESU:	F 2	MĚŘÍTKO: 1:2